

Informace o pozemku

Parcelní číslo:	st. 102	
Obec:	Rokytá [529605]	
Katastrální území:	Horní Rokytá [740853]	
Číslo LV:	10001	
Výměra [m ²]:	206	
Typ parcely:	Parcela katastru nemovitostí	
Mapový list:	GUST2880,V.S.VII-09-04	
Určení výměry:	Graficky nebo v digitalizované mapě	
Druh pozemku:	zastavěná plocha a nádvoří	

Součástí je stavba

Budova s číslem popisným:	Horní Rokytá [140856] ; č. p. 34; objekt občanské vybavenosti
Stavba stojí na pozemku:	p. č. st. 102
Stavební objekt:	č. p. 34
Adresní místa:	č. p. 34

Vlastníci, jiní oprávnění

Vlastnické právo	Podíl
Obec Rokytá, Horní Rokytá 35, 29501 Rokytá	

Způsob ochrany nemovitosti

Nejsou evidovány žádné způsoby ochrany.

Seznam BPEJ

Parcela nemá evidované BPEJ.

Omezení vlastnického práva

Nejsou evidována žádná omezení.

Jiné zápisy

Nejsou evidovány žádné jiné zápisy.


Rřízení, v rámci kterých byl k nemovitosti zapsán cenový údaj

Nemovitost je v územním obvodu, kde státní správu katastru nemovitostí ČR vykonává [Katastrální úřad pro Středočeský kraj, Katastrální pracoviště Mladá Boleslav](#)

Zobrazené údaje mají informativní charakter. Platnost k 27.11.2017 12:00:00.

© 2004 - 2017 [Český úřad zeměměřičský a katastrální](#), Pod sídlištěm 1800/9, Kobylisy, 18211 Praha 8
Podání určena katastrálním úřadům a pracovištím zasílejte přímo na [jejich e-mail adresu](#).

Verze aplikace: 5.5.0 build 0

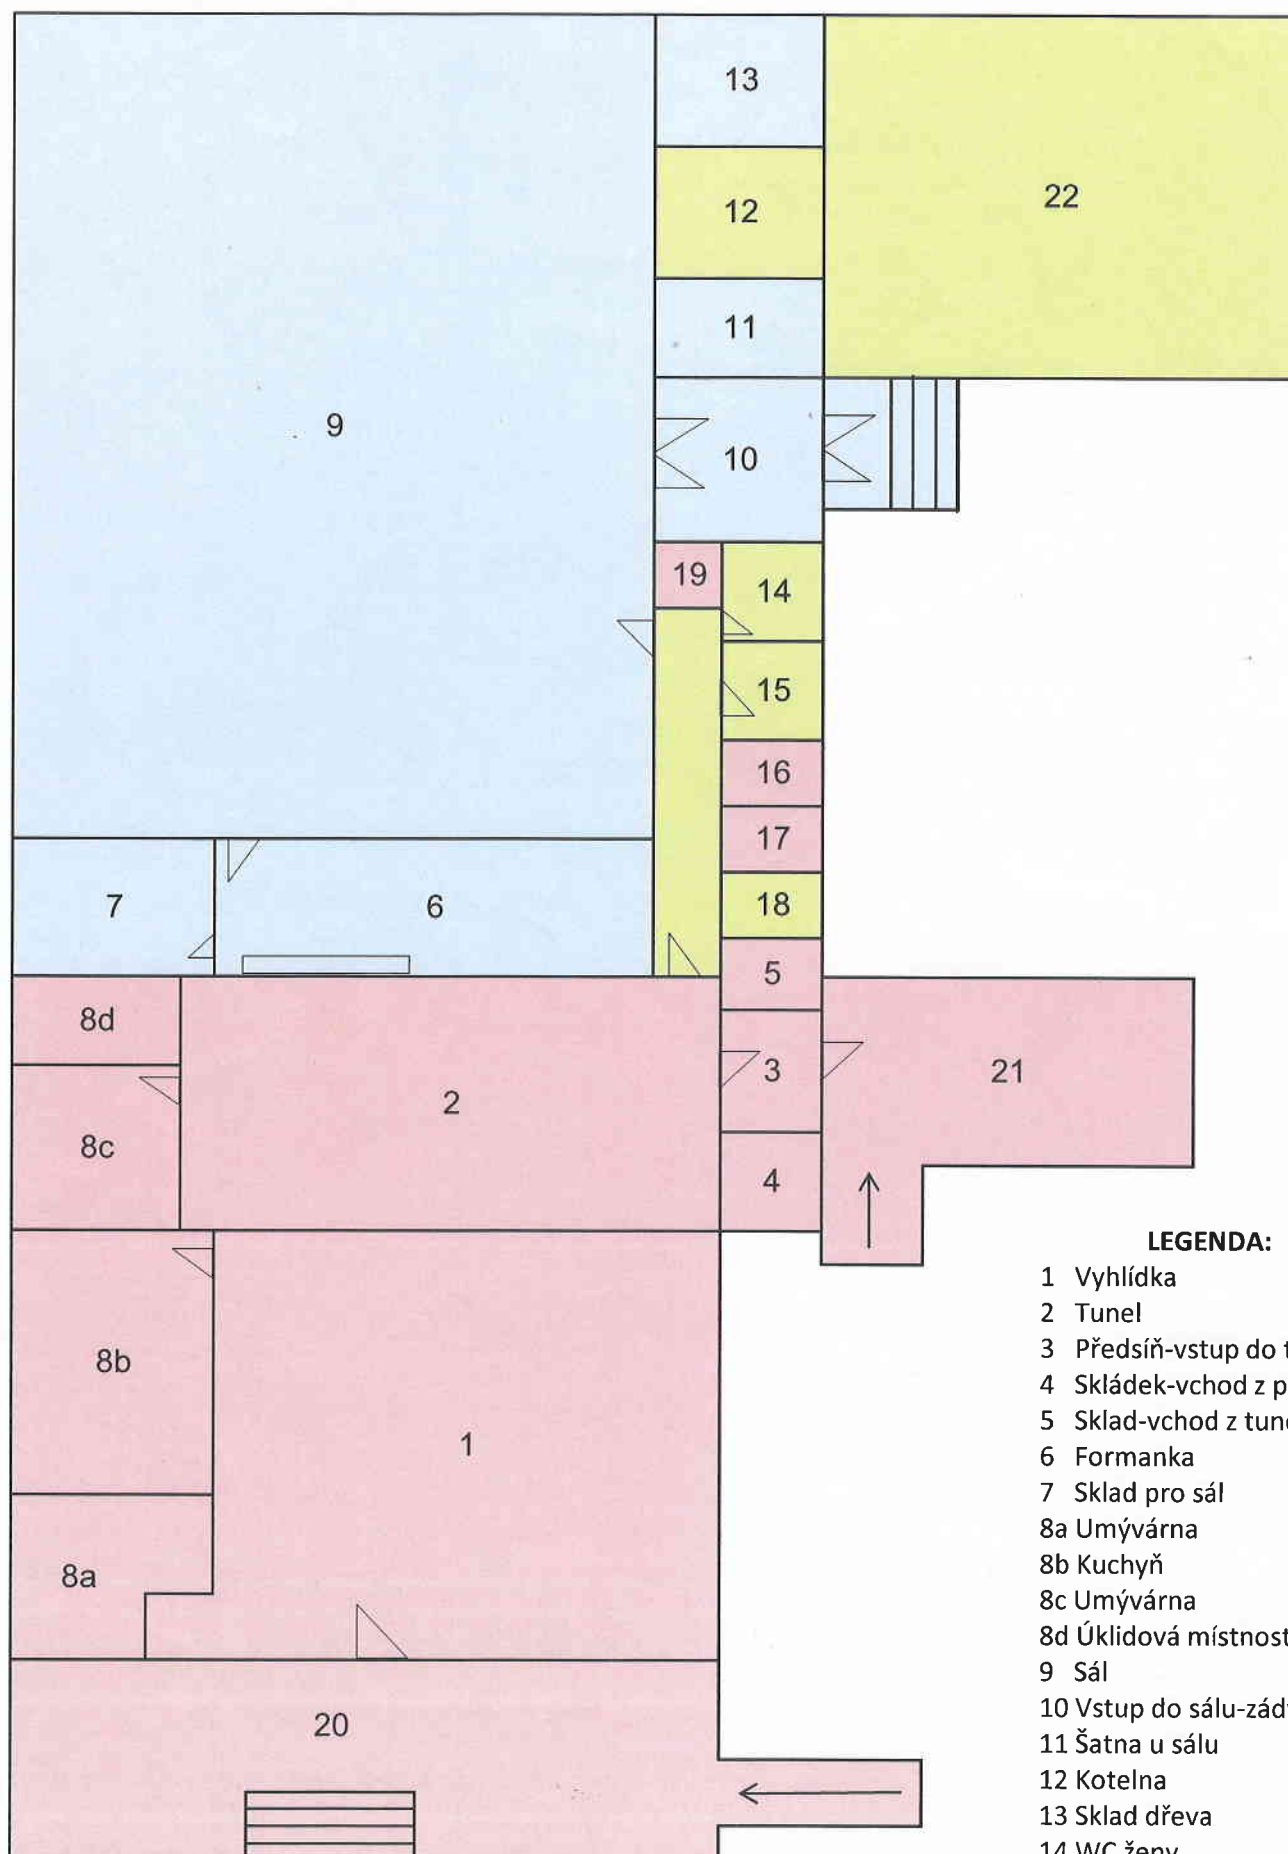

- Prostory hospůdky
- Prostory sálu
- Společné prostory

LEGENDA:

- 1 Vyhlídka
- 2 Tunel
- 3 Předsíň-vstup do tunelu
- 4 Skládek-vchod z předsíně
- 5 Sklad-vchod z tunelu
- 6 Formanka
- 7 Sklad pro sál
- 8a Umývárna
- 8b Kuchyň
- 8c Umývárna
- 8d Úklidová místnost
- 9 Sál
- 10 Vstup do sálu-zádveří
- 11 Šatna u sálu
- 12 Kotelna
- 13 Sklad dřeva
- 14 WC ženy
- 15 WC muži
- 16 WC personál
- 17 Sprchový kout- personál
- 18 WC bezbariérové
- 19 Úklidová místnost
- 20+21 Terasy
- 22 Sklad paliva (dřeva)